

CARACTERÍSTICAS DE LOS MATERIALES

Elemento	MATERIALES	HORMIGÓN										ACERO		
		Nivel Control	Coef. Pond.	Tipo	Ambiente	Recubrimiento (cm)	Consistencia	Tamaño Máx. Árido	Relación Mx. A/C	Cemento Min. (Kg/m³)	Tipo Cemento	Nivel Control	Coef. Pond.	Tipo
Cimentación	Pilotes	Estad.	7c=1.50	HA-25/F/25/11c	IIIc	7.0	Fluida (10-15 cm)	25 mm	0.45	350	MR	Normal	7c=1.15	B-500 S
	Zapatas y Vigas	Estad.	7c=1.50	HA-25/B/20/11c	IIIc	5.0	Blanda (6-9 cm)	20 mm	0.45	350	MR	Normal	7c=1.15	B-500 S
Alzado de muros	Estad.	7c=1.50	HA-25/B/20/11c	IIIc	5.0	Blanda (6-9 cm)	20 mm	0.45	350	MR	Normal	7c=1.15	B-500 S	
Pilares	Estad.	7c=1.50	HA-25/B/20/11c	IIa	3.5	Blanda (6-9 cm)	20 mm	0.60	275	-	Normal	7c=1.15	B-500 S	
Forjados y Vigas	Estad.	7c=1.50	HA-25/B/20/11c	IIa	3.5	Blanda (6-9 cm)	20 mm	0.60	275	-	Normal	7c=1.15	B-500 S	
Ejecución	Normal	7c=1.50	1.60	ADAPTADO A LA INSTRUCCIÓN EHE										

RESISTENCIA DEL TERRENO N/mm²







- AN-1 PONER NERVIJO DE BORDE DE SECCIÓN 15 X CANTO DE FORJADO, ARMADO CON 4Ø10, E#6 A 20cm.
- AN-2 SEPARAR BOVEDILLAS 10cm Y TENDER 2#8 CORRIDOS
- AN-3 PONER NERVIJO DE BORDE DE SECCIÓN 20 X CANTO DE FORJADO, ARMADO CON 4Ø12, E#6 A 20cm.
- AN-4 SEPARAR BOVEDILLAS 25cm Y MACIZAR
- AN-5 ARMADURA DE SUSPENSIÓN PARA LOSAS
- AN-6 PONER NERVIJO DE BORDE DE SECCIÓN 10 X CANTO DE FORJADO, ARMADO CON 4Ø12, E#6 A 15cm.

LONGITUDES DE ANCLAJES L_b (en cm)

#	B-400 S	B-500 S
#10	21	26
#12	25	31
#16	33	41
#20	48	60
#25	75	94

HA-25 HA-25/HA-30 HA-35

NOTA:
LOS PLANOS DE ESTRUCTURA NO SON VÁLIDOS PARA REPLANTEO. CONSÚLTENSE PLANOS DE COTAS.

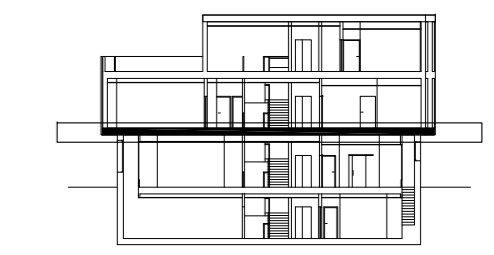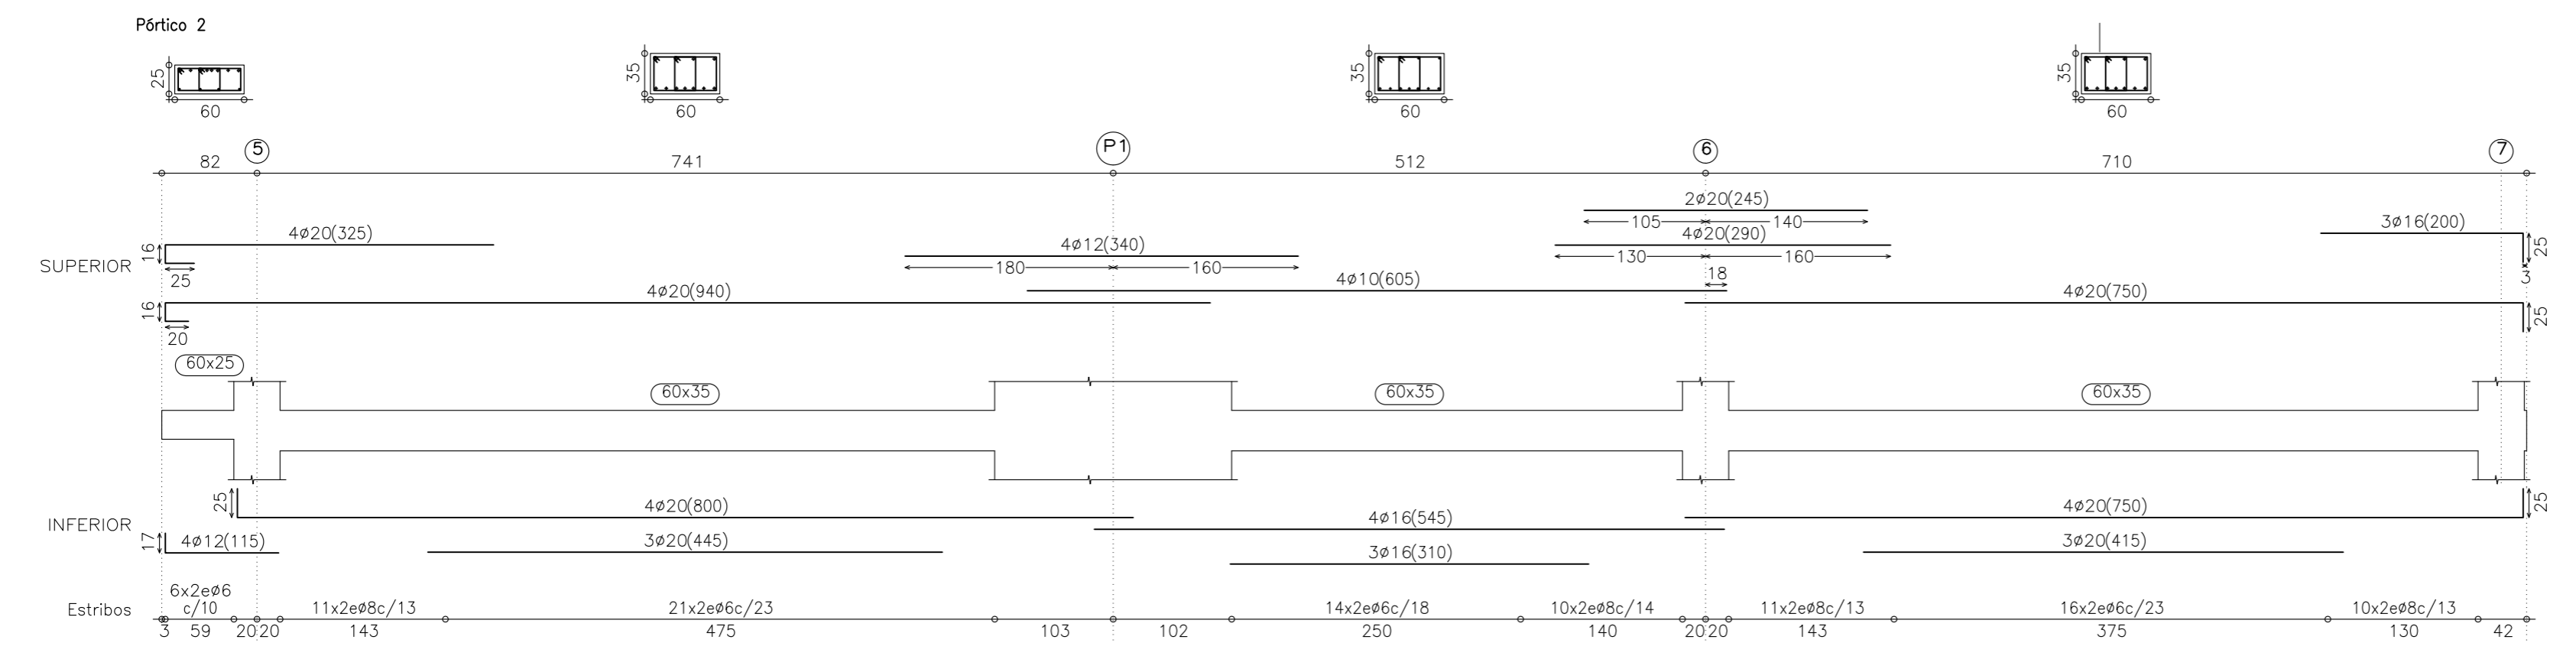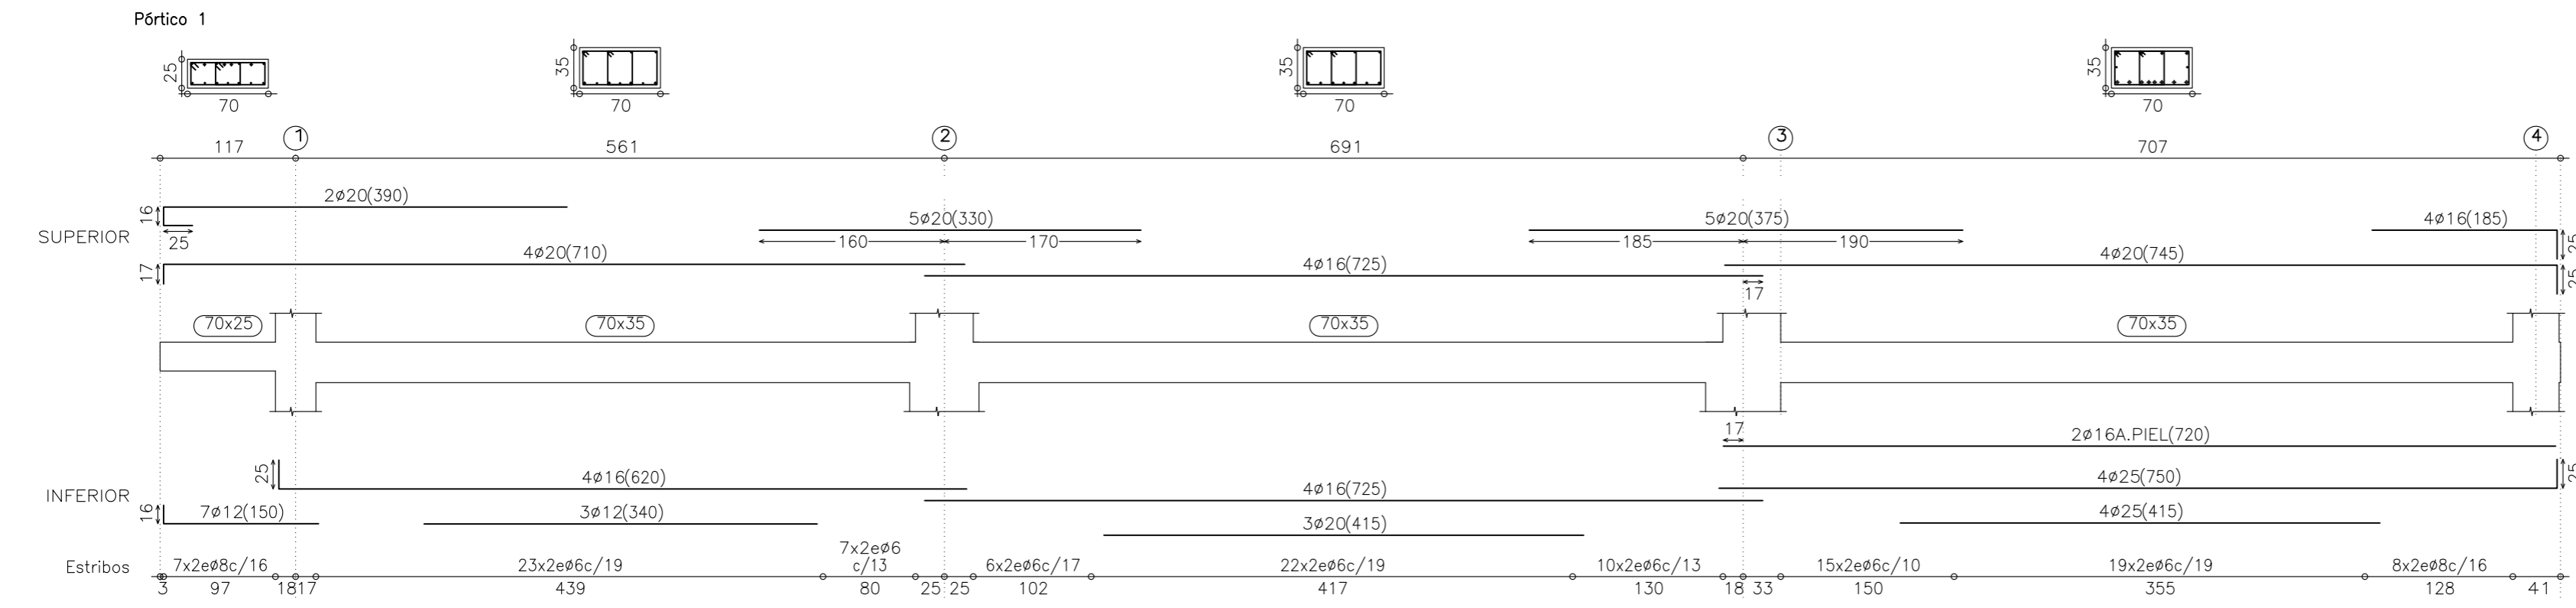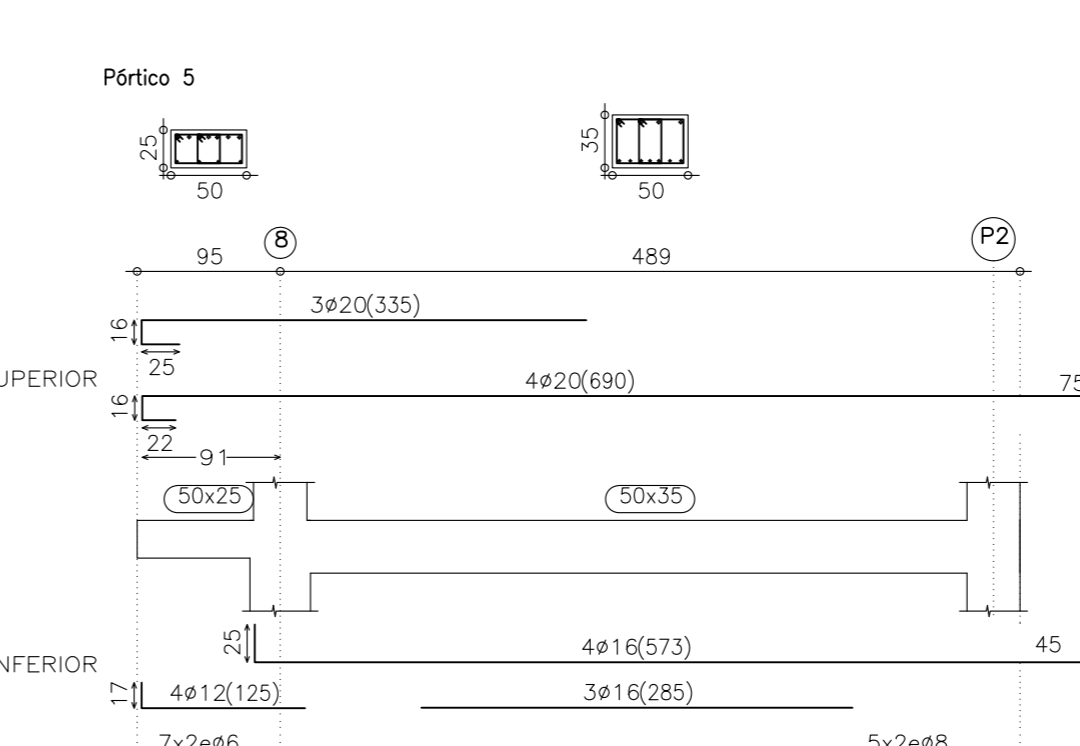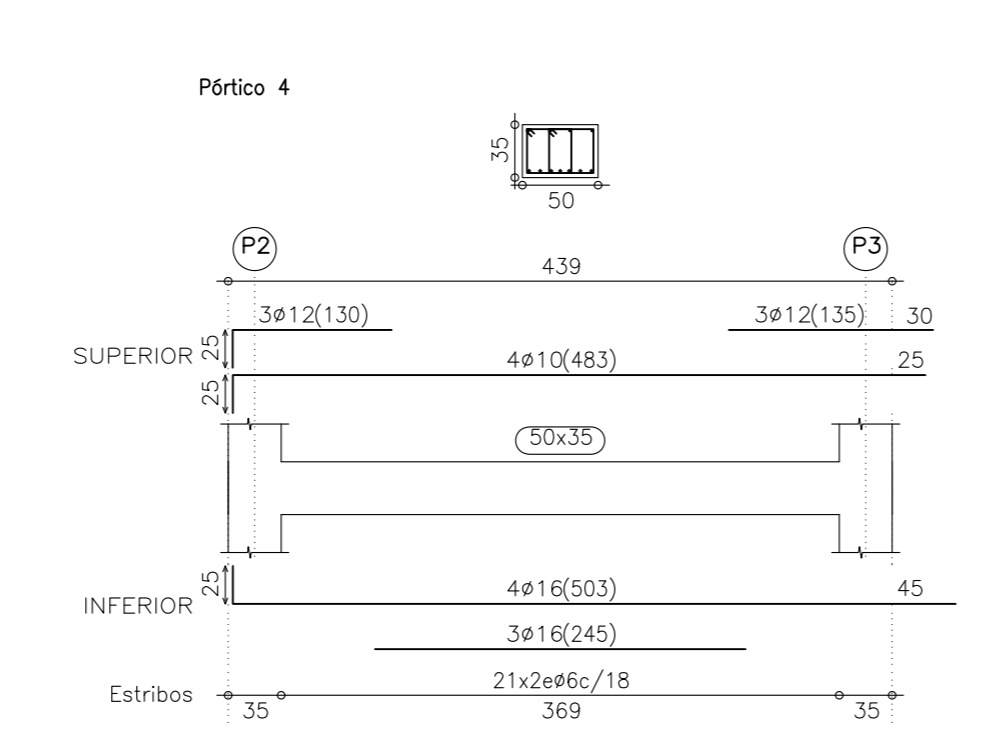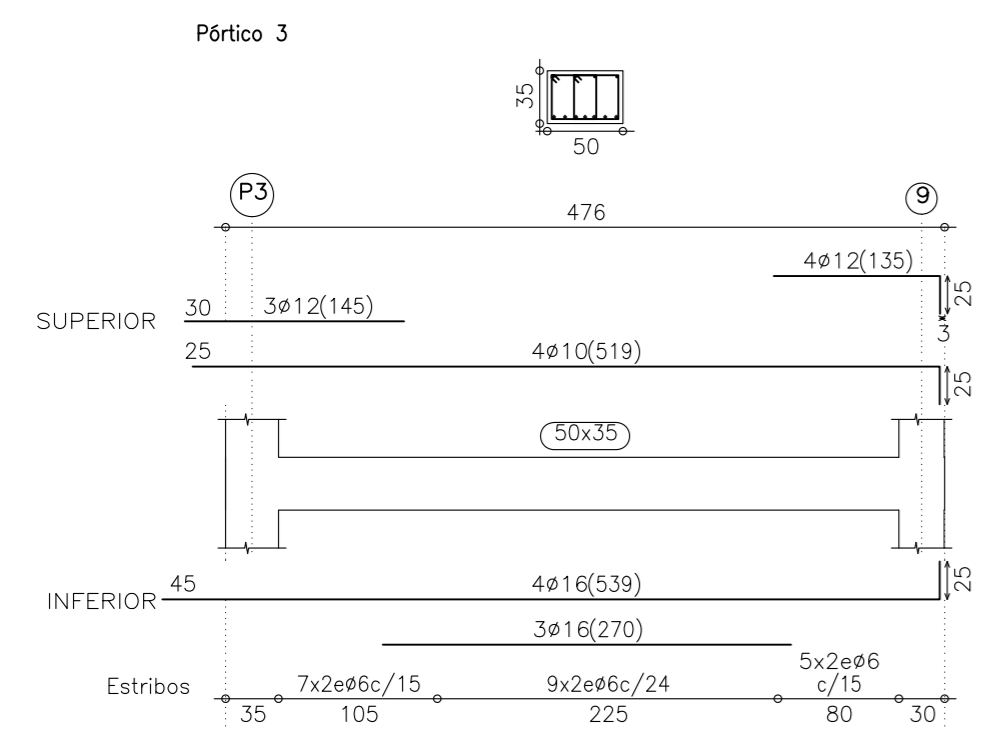

ARQUITECTO, PATRICIA PARADA PIÑEIRO . Coleg. COAG 2872. *[Signature]* MAYO 2010

PROYECTO BÁSICO Y DE EJECUCIÓN DE CENTRO SOCIOCULTURAL y DEMOLICIÓN DE EDIFICACIÓN EXISTENTE

SITUACION, PLAZA DO CONCELLO-PASEO CASTELAO, s/n. CANGAS DO MORRAZO.

PROMOTOR, AYUNTAMIENTO DE CANGAS DO MORRAZO.

PLANO, FORJADO 2º - PLANO DE VIGAS 1

ESCALA 1:100

E07