
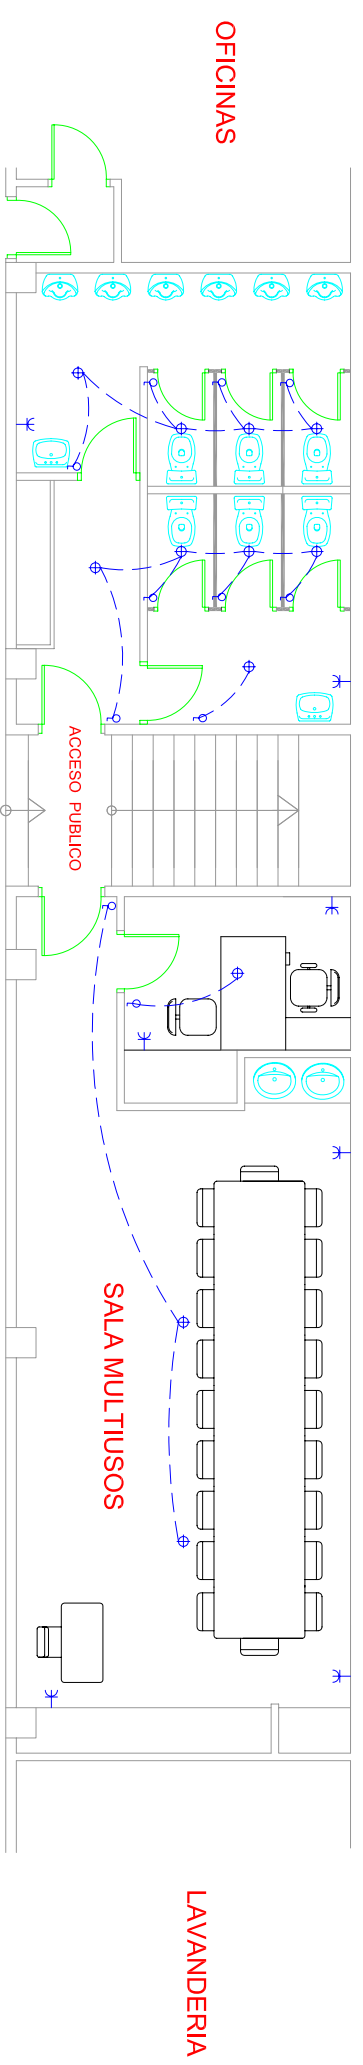


REFORMA CAMPO DE FUTBOL: ADECUAC. DE TERRENO Y MEJ. DE INSTALAC.		
PETICIONARIO: ILMO. CONCELO DE CANGAS		
SITUACIÓN: CAMPO DE FÚTBOL ALONDRAS F.C. (CANGAS)		
PLANO: ELECTRICIDAD SALA MULTIUOS, ASEOS ESTE Y OESTE		
FECHA	ABRIL 2010	PLANO Nº
AUTOR DEL PROYECTO	JAVIER CARBALLLO NÚÑEZ	09.2
ESCALA	1/100	

## Electricidad aseos este y sala multiusos



## Electricidad aseos oeste

