

SOLO URBANO

0000 LÍMITE DE SOLO URBANO DE NÚCLEO URBANO
LÍMITE ANEXACIÓN ORDENADA

URNA SOLO URBANO RESIDENCIAL DE NÚCLEO URBANO

URBO SOLO URBANO RESIDENCIAL DE NÚCLEO URBANO ORDENADO DA VILA

URME SOLO URBANO RESIDENCIAL DE EDIFICACIÓN ENTRE MEDIANERAS

URPA SOLO URBANO RESIDENCIAL EN PRAZAS CON REGULACIÓN DO PATIO

URLI SOLO URBANO RESIDENCIAL DE EDIFICACIÓN MULTIFAMILIAR EN LERÁ

URTA SOLO URBANO RESIDENCIAL, EJERCICIO DE EDIFICACIÓN ADOSADA

CA SOLO URBANO DE CONSERVACIÓN DE APROVECHAMIENTO.

URFI SOLO URBANO RESIDENCIAL DE VIVIENDA FAMILIAR EN EDIFICACIÓN INDIVIDUAL

URFE SOLO URBANO RESIDENCIAL DE VIVIENDA FAMILIAR EN EDIFICACIÓN EXTENSIVA

URNU SOLO URBANO RESIDENCIAL DE NÚCLEO URBANO EN POLÍGONO

PHAC SOLO URBANO DE PROTECCIÓN DO PATRIMONIO HISTÓRICO-ARTÍSTICO

AREAS LIMES

VX VARIANTE

VA AREA LIMITE

VP PAVILLO

VF PAVILLO FAMILIAR

IS SERVICIOS URBANOS

IO EQUIPAMENTO INFRAESTRUTURAS

ER EQUIPAMENTO RECREATIVO

EE EQUIPAMENTO EDUCATIVO

ESA EQUIPAMENTO EDUCATIVO COMERCIAL

EC COMERCIO

ES EQUIPAMENTO SOCIO-CULTURAL

EO URBANO EQUIPAMENTOS

SOLO NON URBANO

SNUC SOLO NON URBANO DE NÚCLEO URBANO

SNUN SOLO NON URBANO DE NÚCLEO URBANO

SNUA SOLO NON URBANO DE NÚCLEO URBANO DE PROTECCIÓN O APROVECHAMENTO DOS NÚCLEOS URBANOS

PCM SOLO NON URBANO DE PROTECCIÓN DE COSTEIRAS

PLAN ESPECIAL DE REFORMA URBANIZADORA

PERH PLAN ESPECIAL DE REFORMA URBANIZADORA

INDU SOLO URBANO DE USO INDUSTRIAL

Nº CAT Nº DE CATEGORÍAS SEGUN USOS

3-4-5 Nº DE ALTURAS CON FRENTE A CALLE SEÑALADA

3 (B+2+8C)

4 (B+3+8C)

5 (B+4+8C)

UNIDADES DE ACTIVACIÓN

000000 LÍMITE LIMITE DE ACTIVACIÓN

DISTRIBUCIÓN E ÁMBITO

+++++ LÍMITE DE ZONA MARITIMO TERRESTRE

----- LÍMITE ZONA SERVIDUMBRE DE PROTECCIÓN


----- LÍMITE ZONA SERVIDUMBRE DE TRIANGULO

----- LÍMITE DE LA RIBERA DEL MAR

GRÁFICO DISTRIBUCIÓN DE FOLLAS

		1	2	3	
		4	5	6	
		7	8	9	
		11	12	13	14
15	16	17			
19	20	21			
		23	24		

DISTRIBUCIÓN DE FOLLAS E ÁMBITO DO LEVANTAMENTO DESTA CARTOGRAFÍA SOBRE BASES A ESCALAS 1:50.000

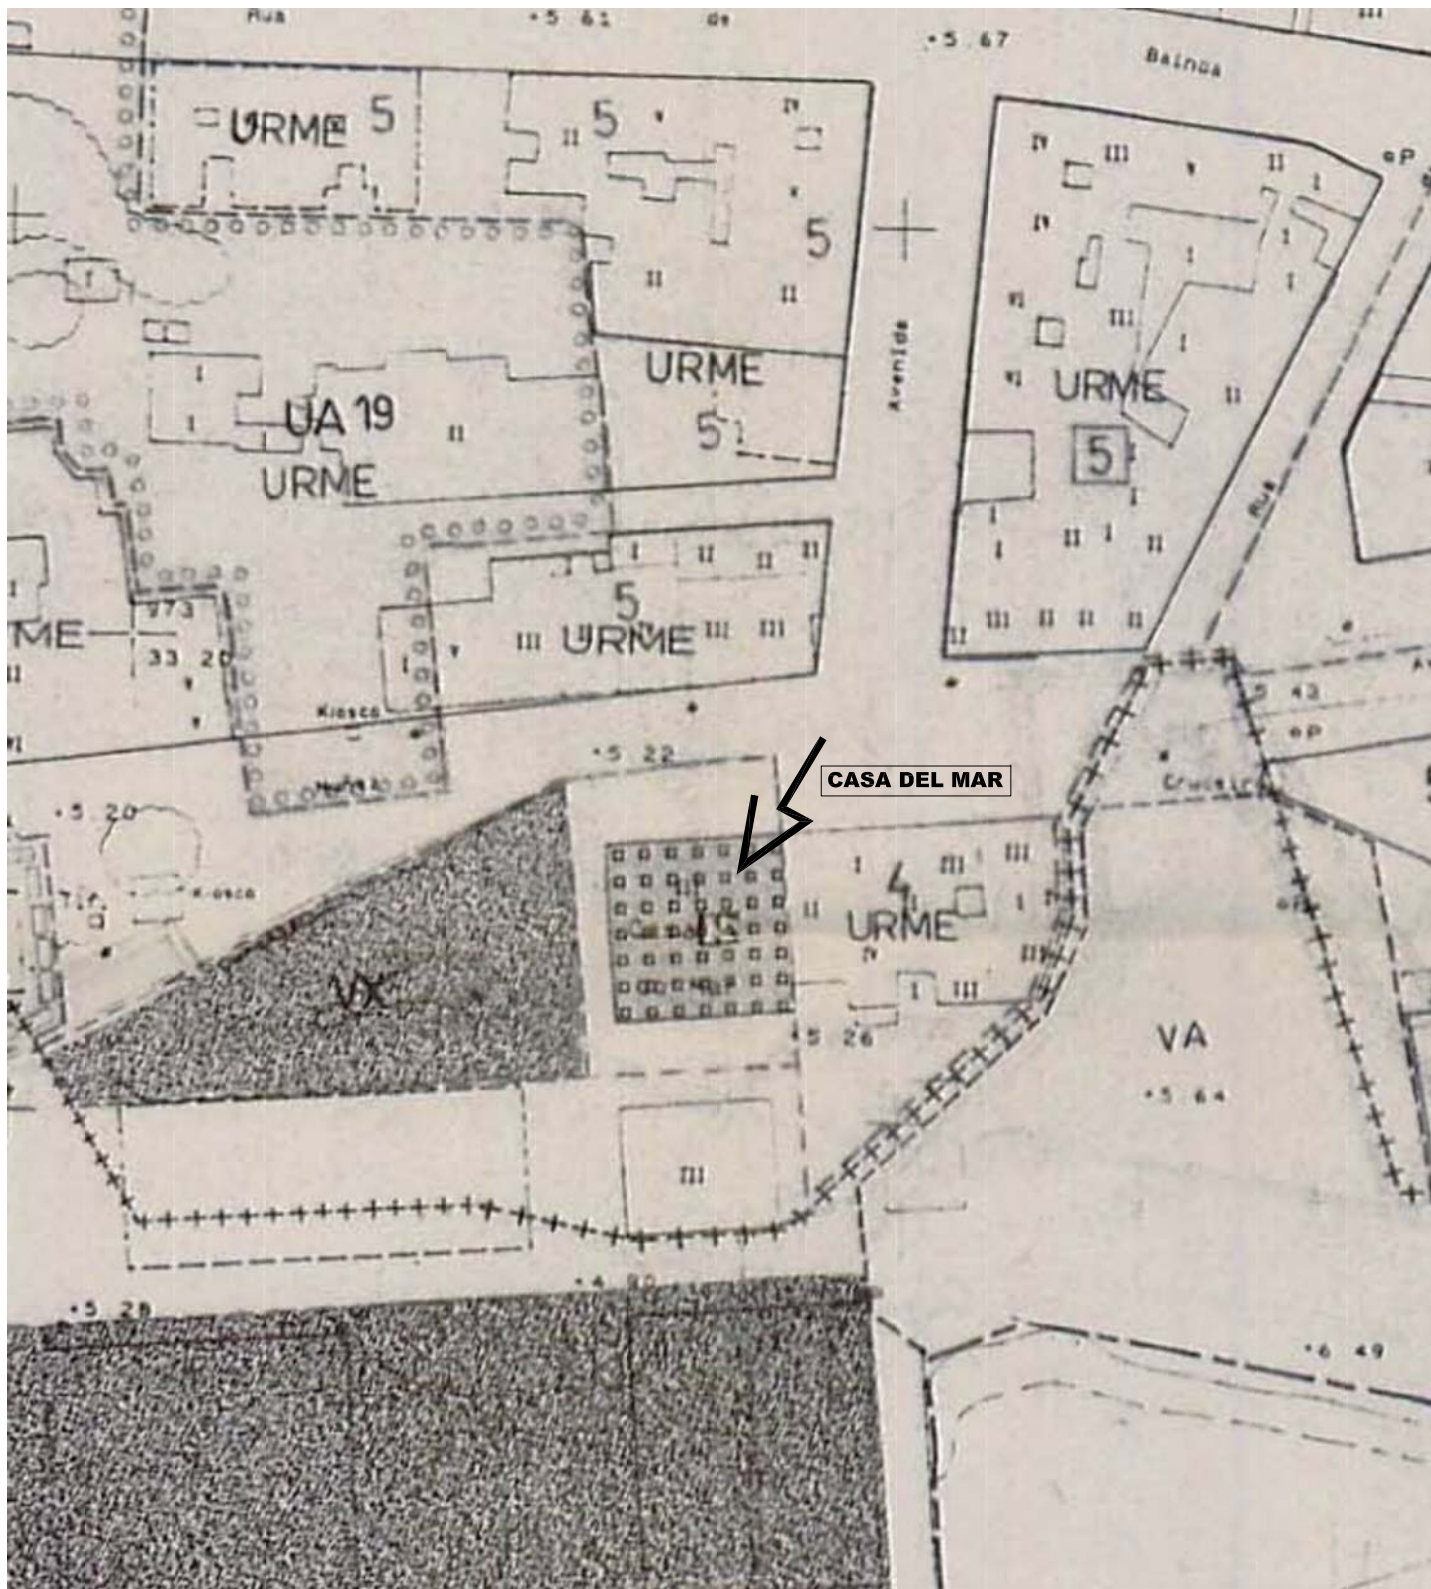

VD103543.1
25/05/2010
Colexio Oficial de Arquitectos de Galicia
VISADO
ÓS EFECTOS REGULAMENTARIOS

ARQUITECTO, PATRICIA PARADA PIÑEIRO . Coleg. COAG 2872.


Patricia Parada Piñeiro

MAYO 2010

PROYECTO BASICO Y DE EJECUCION DE CENTRO SOCIOCULTURAL y DEMOLICIÓN DE EDIFICACIÓN EXISTENTE

SITUACION, PLAZA DO CONCELLO-PASEO CASTELAO, s/n. CANGAS DO MORRAZO.
PROMOTOR, AYUNTAMIENTO DE CANGAS DO MORRAZO
PLANO, PLANO DE SITUACIÓN

ESCALA 1:1000

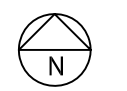

A01