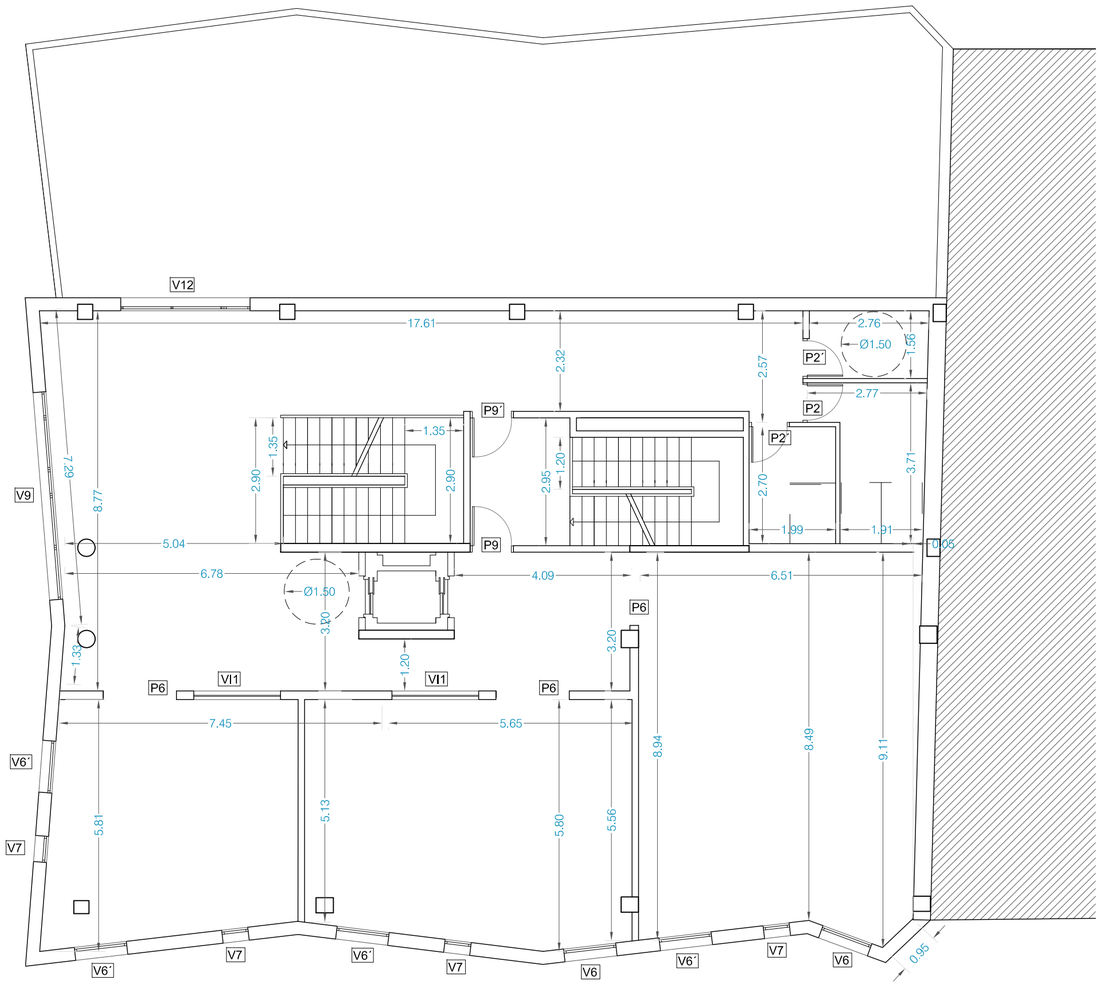

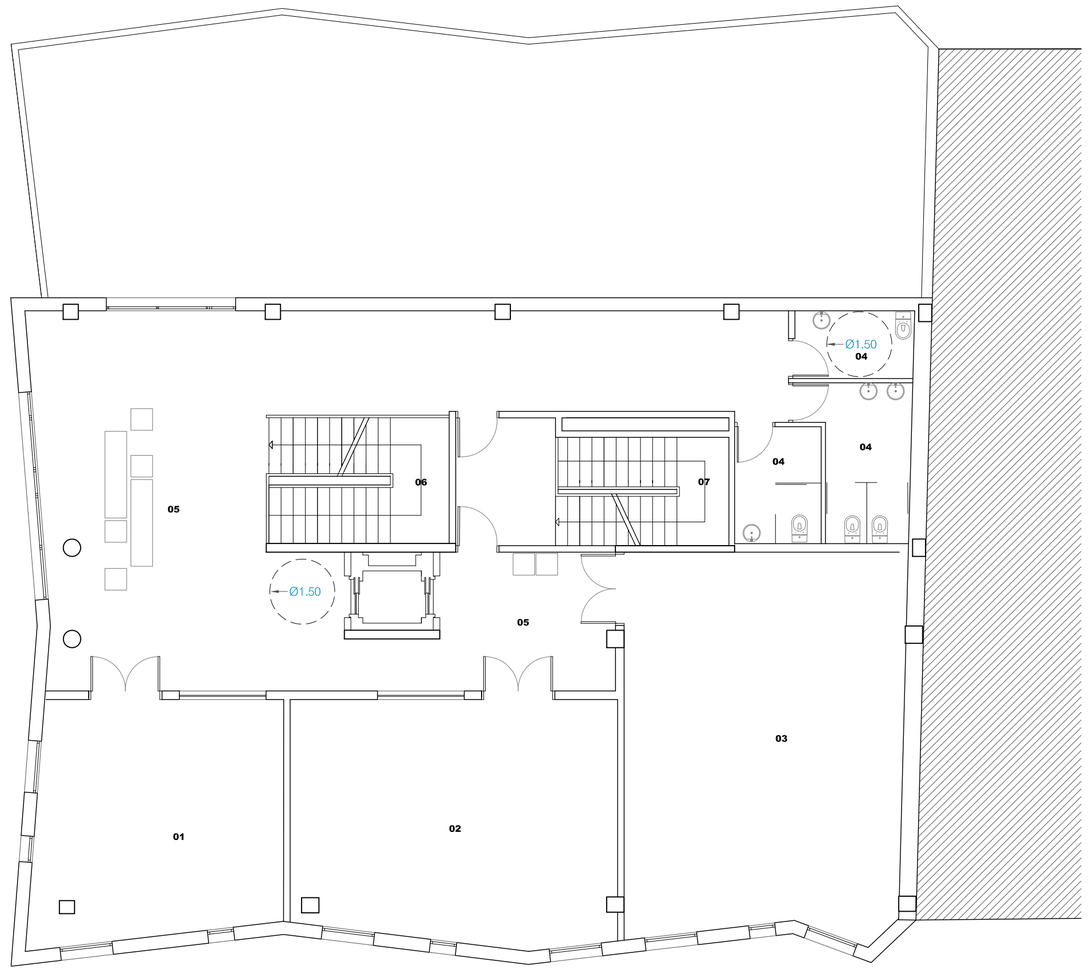

PLANTA SEGUNDA

01 SALA 1	123.15 m2	05 DISTRIBUIDORES GENERALES	8.38 m2
02 SALA 2	21.19 m2	06 ESCALERA 1	39.19 m2
03 SALA 3	22.58 m2	07 ESCALERA 2	11.38 m2
04 ASEOS PLANTA	12.30 m2		
		SUP. ÚTIL	271.45 m2
		SUP. CONSTRUIDA	311.53 m2

Galicia COAG Colexio Oficial de Arquitectos de Galicia
VD103543.1 25/05/2010
VISADO ÓS EFECTOS REGULAMENTARIOS

ARQUITECTO, PATRICIA PARADA PIÑEIRO . Coleg. COAG 2872. MAYO 2010

PROYECTO BASICO Y DE EJECUCION DE CENTRO SOCIOCULTURAL y DEMOLICIÓN DE EDIFICACIÓN EXISTENTE

SITUACION, PLAZA DO CONCELLO-PASEO CASTELAO, s/n. CANGAS DO MORRAZO.
PROMOTOR, AYUNTAMIENTO DE CANGAS DO MORRAZO
PLANO, PLANO DE DISTRIBUCIÓN Y COTAS. PLANTA SEGUNDA ESCALA 1:100

N

A06