



SECCIÓN A-A

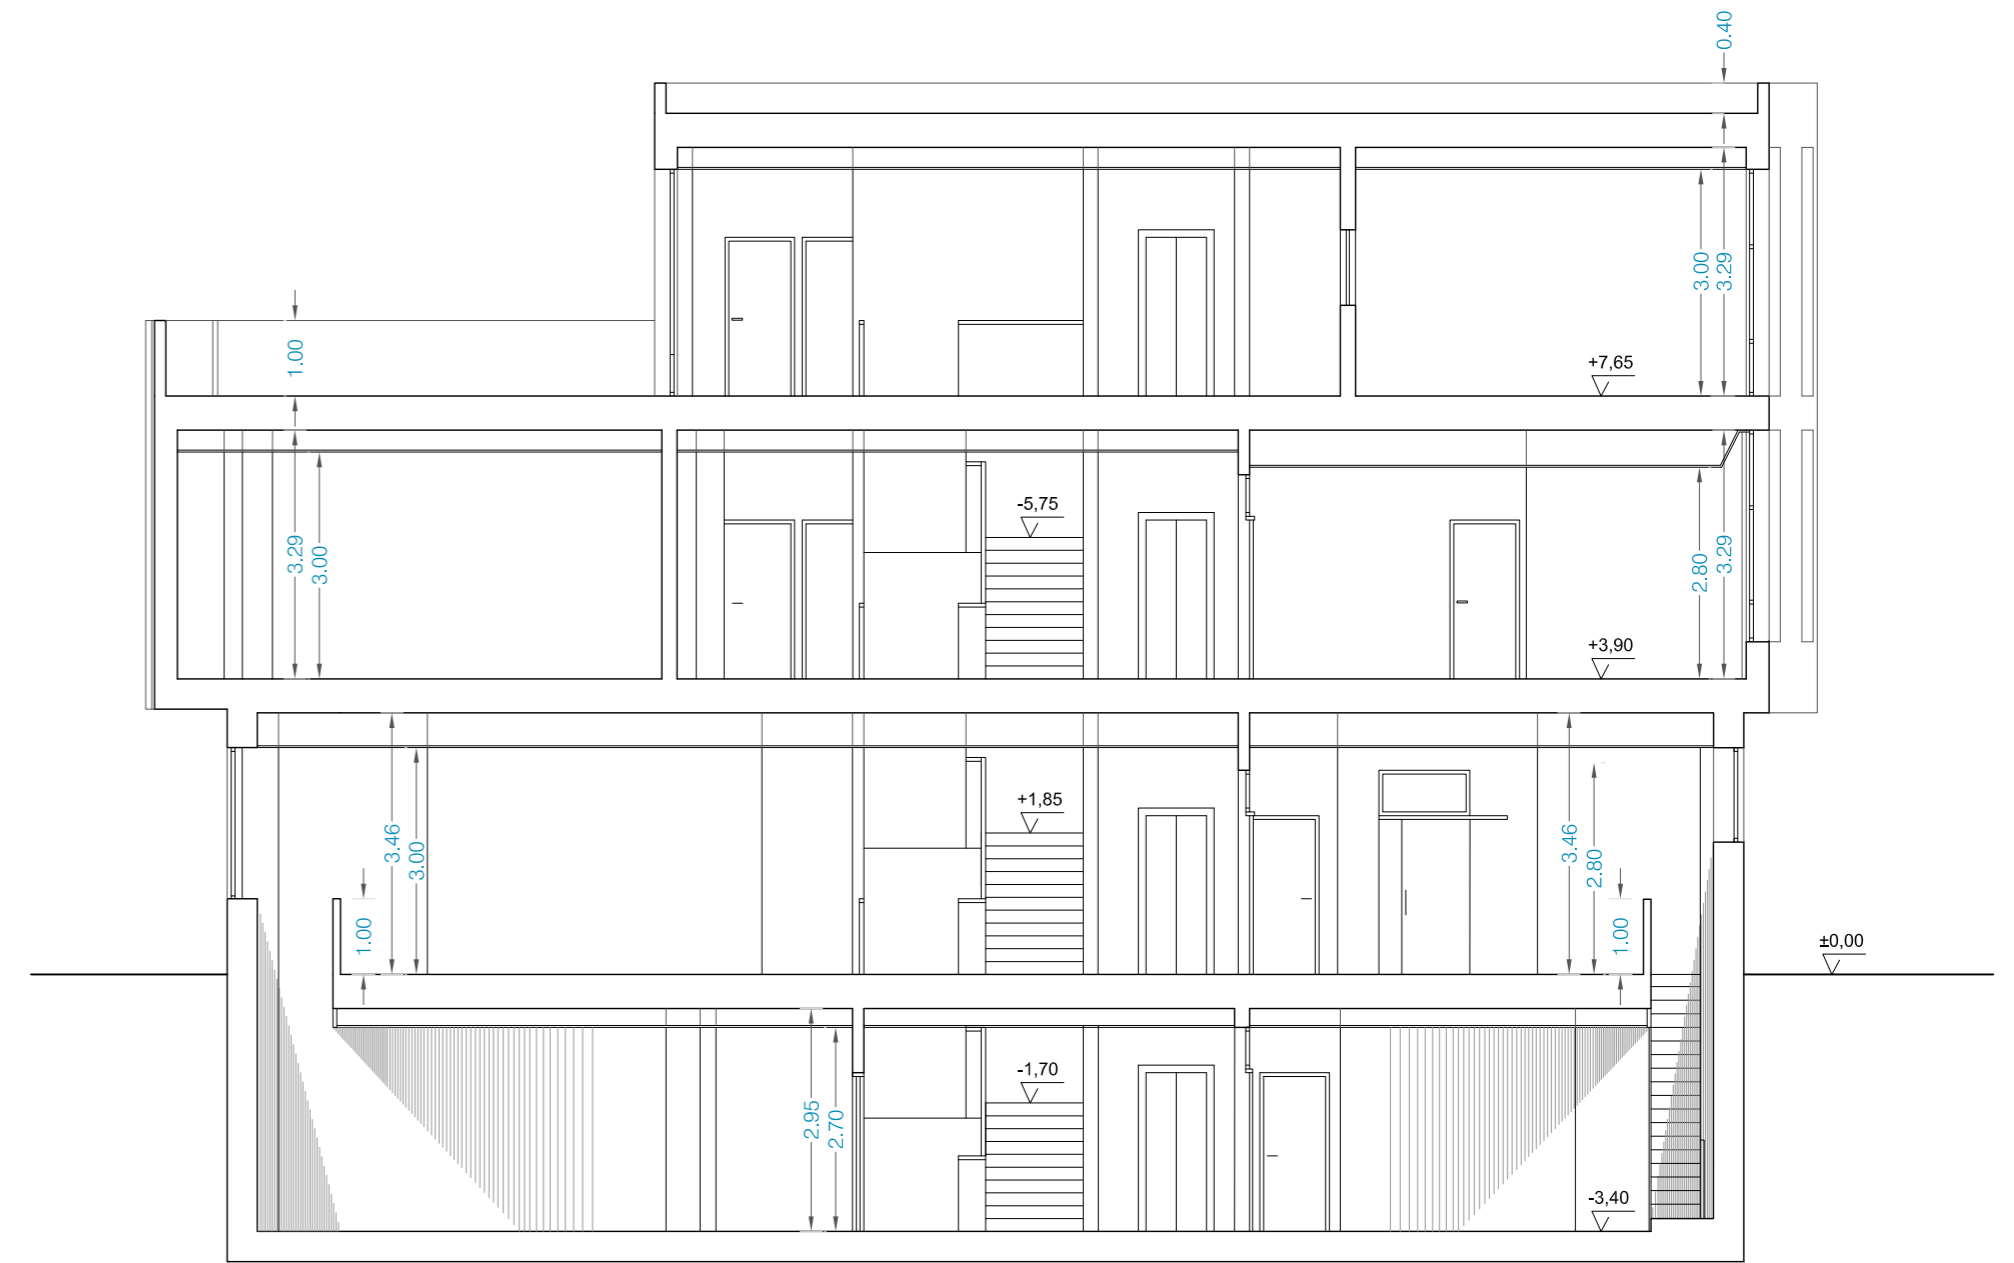

SECCIÓN B-B

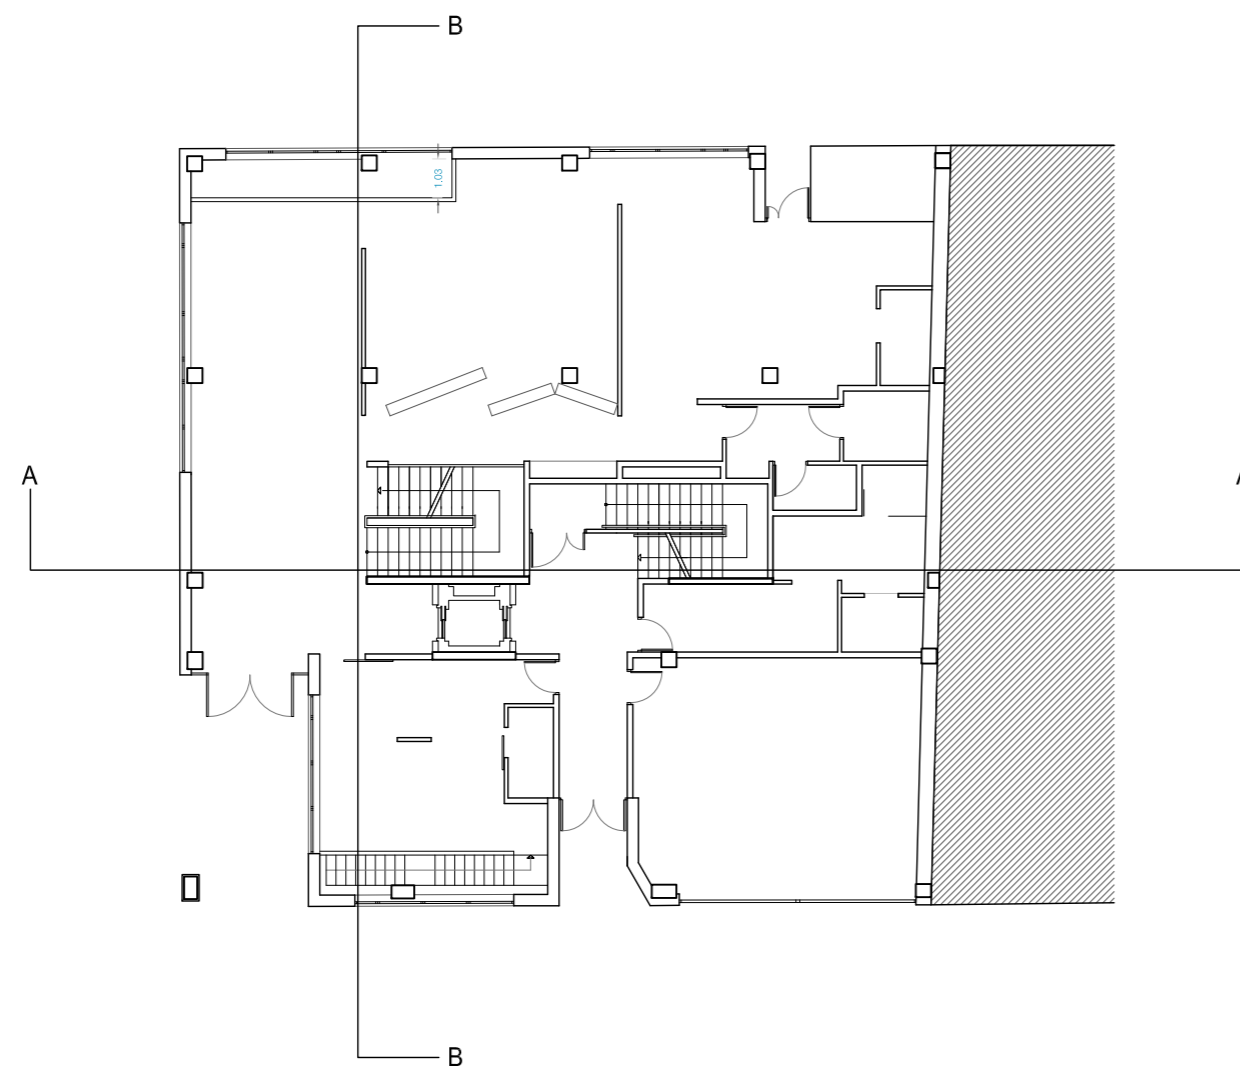

ARQUITECTO, PATRICIA PARADA PIÑEIRO . Coleg. COAG 2872.

*Patricia Parada Piñeiro*

MAYO 2010

PROYECTO BASICO Y DE EJECUCION DE CENTRO SOCIOCULTURAL y DEMOLICIÓN DE EDIFICACIÓN EXISTENTE

SITUACION, PLAZA DO CONCELLO-PASEO CASTELAO, s/n. CANGAS DO MORRAZO.  
 PROMOTOR, AYUNTAMIENTO DE CANGAS DO MORRAZO  
 PLANO, PLANO DE SECCIONES

ESCALA 1:100



A09