


PLANTA SEGUNDA



PLANTA CUBIERTA

Tabla de símbolos	
	Tubería Fecales Colgada
	Tubería Fecales Enterrada
	Tubería Pluviales Colgada
	Descarga a saneamiento
	Sumidero sifónico en duchas
	Sumidero sifónico en cubierta
	Arqueta prefabricada
	Pozo de bombeo de fecales
	Grupo de bombeo
	Vx. Bajante de pluviales
	Fx. Bajante de Fecales

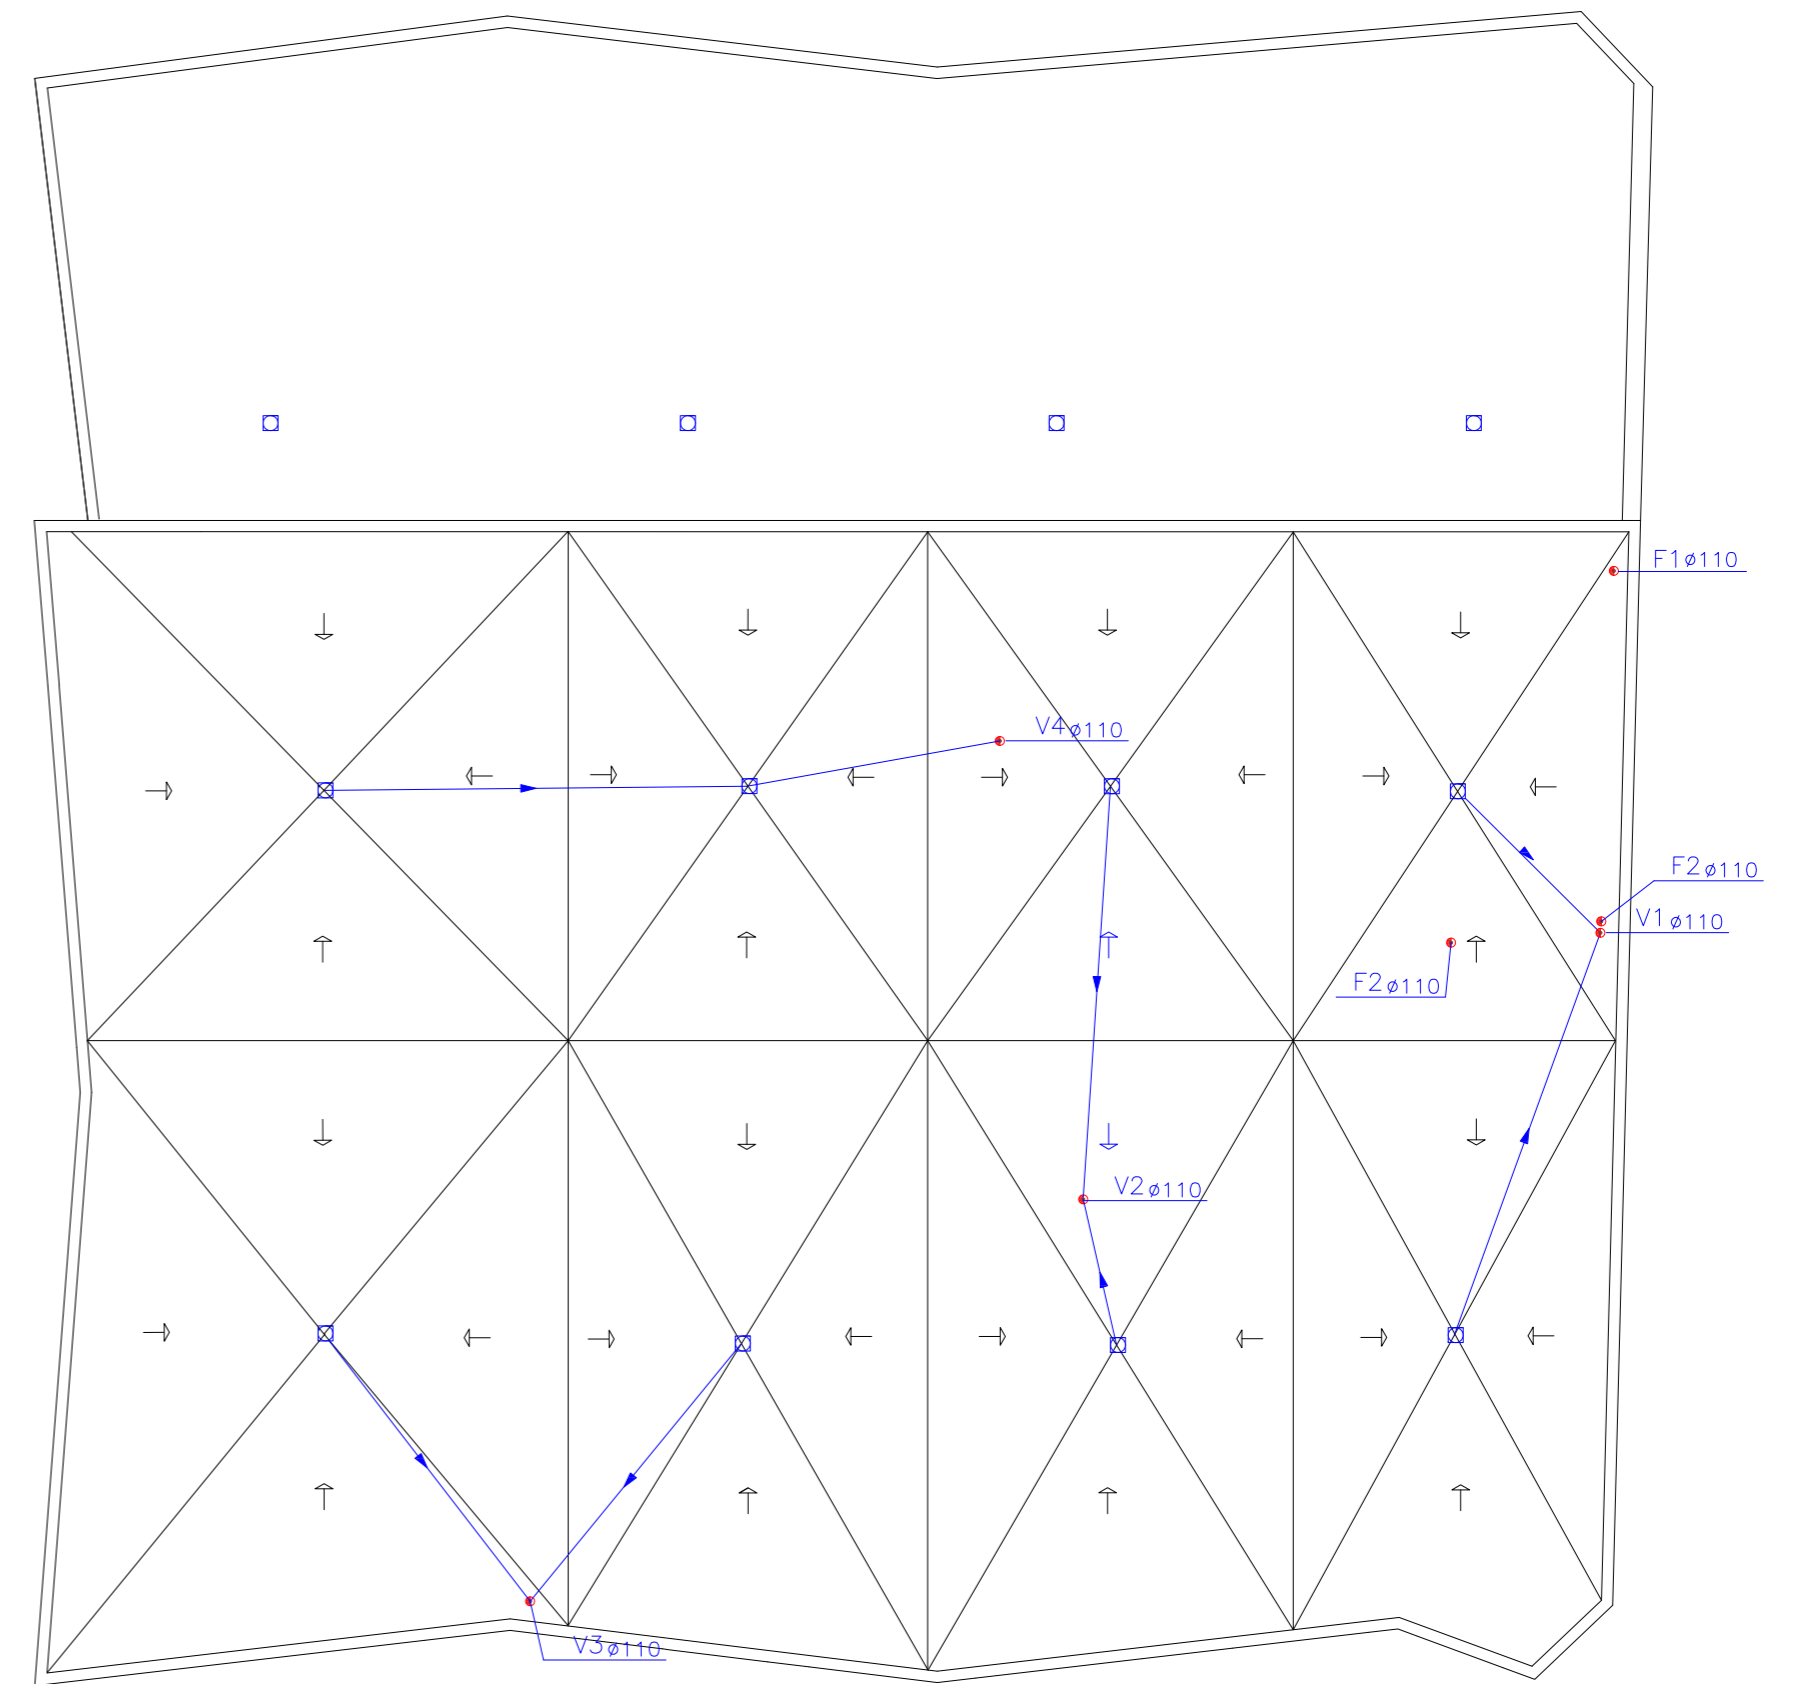

ARQUITECTO, PATRICIA PARADA PIÑEIRO . Coleg. COAG 2872.

*Patricia Parada Piñeiro*

MAYO 2010

PROYECTO BASICO Y DE EJECUCION DE CENTRO SOCIOCULTURAL y DEMOLICIÓN DE EDIFICACIÓN EXISTENTE

SITUACION, PLAZA DO CONCELLO-PASEO CASTELAO, s/n. CANGAS DO MORRAZO.  
 PROMOTOR, AYUNTAMIENTO DE CANGAS DO MORRAZO  
 PLANO, INSTALACION DE SANEAMIENTO. PLANTAS SEGUNDA Y CUBIERTA

ESCALA 1:100

IS03