


LEYENDA VENTILACION

	Rejilla de extracción
	Rejilla de impulsión

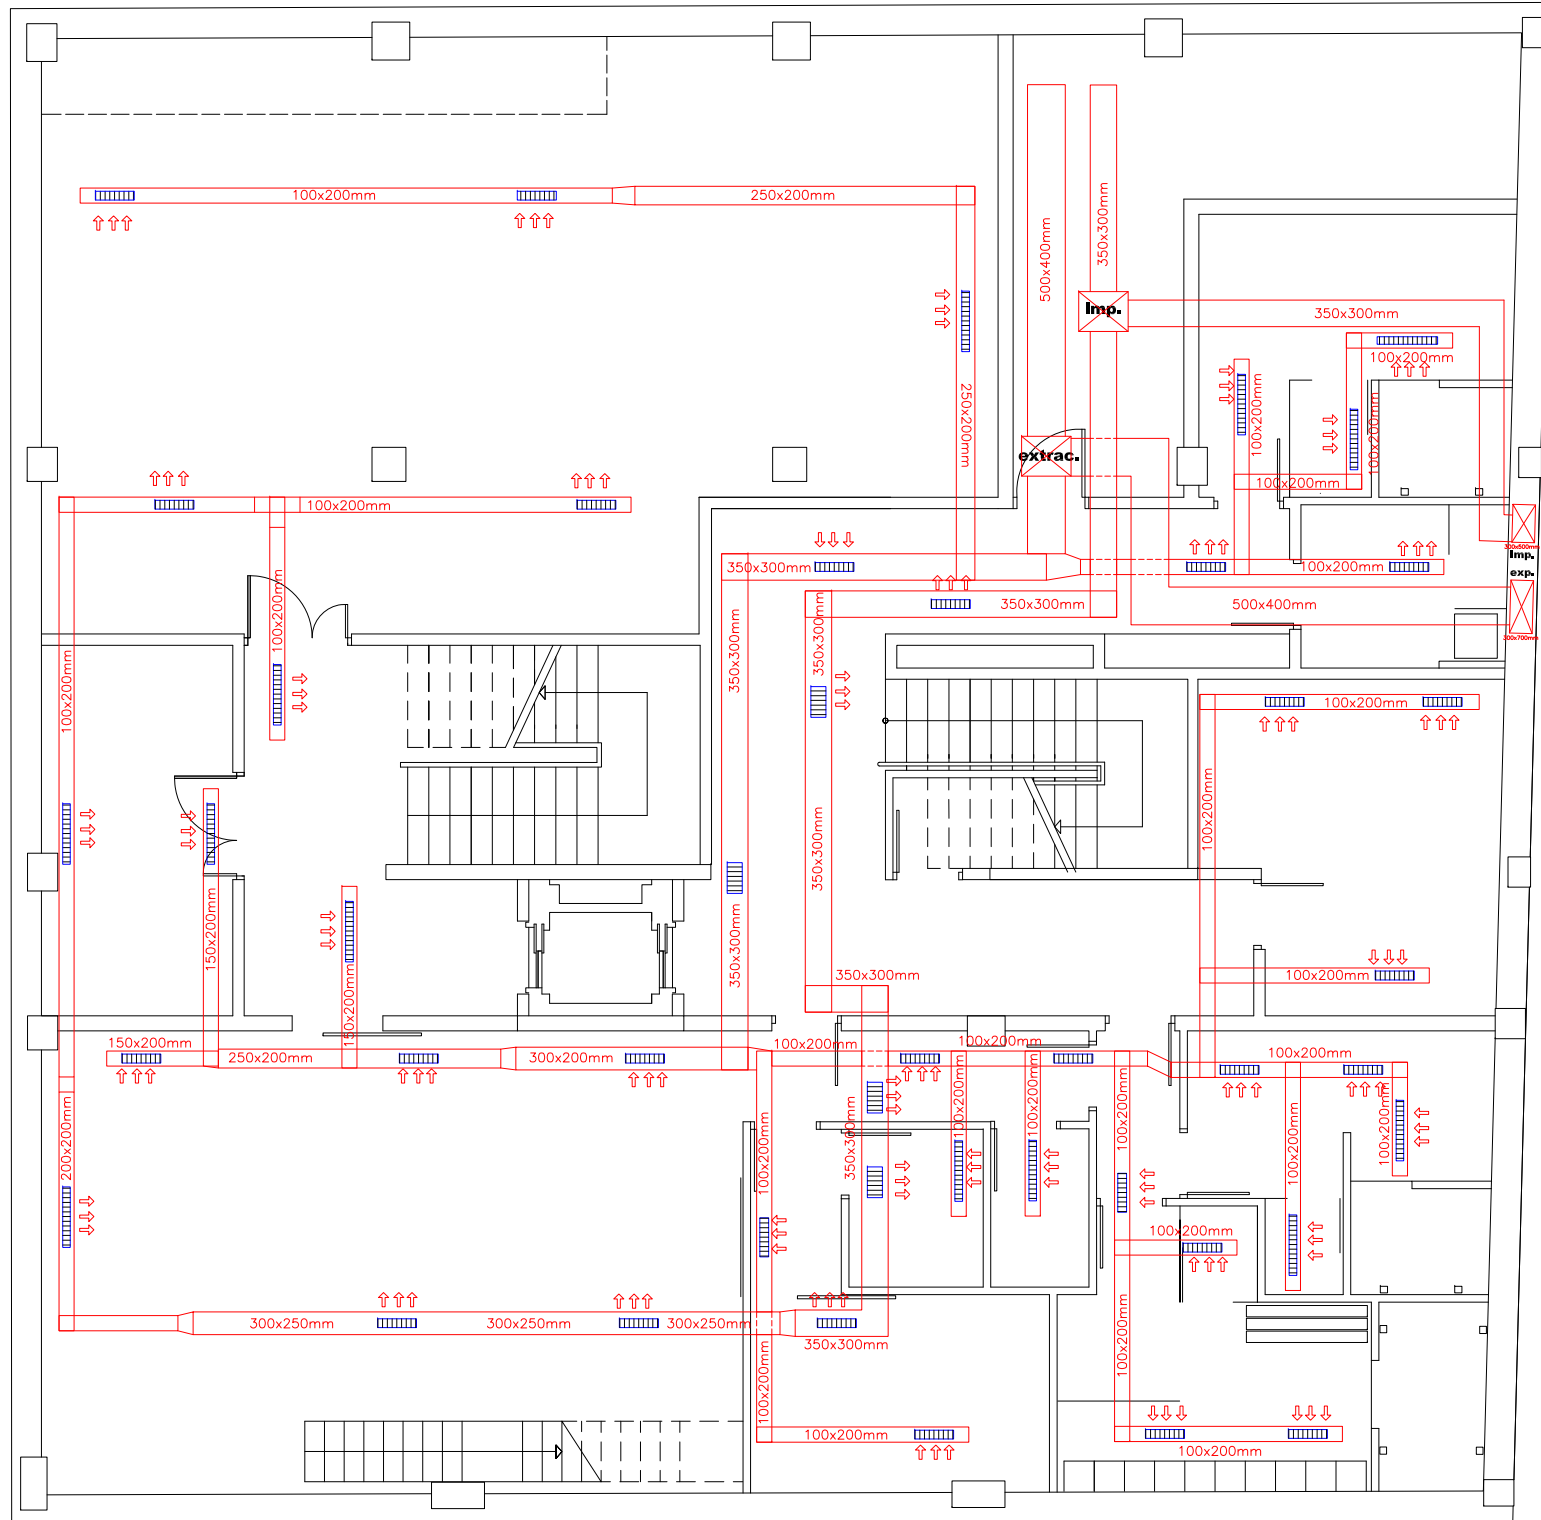

ARQUITECTO, PATRICIA PARADA PIÑEIRO . Coleg. COAG 2872.



MAYO 2010

PROYECTO BASICO Y DE EJECUCION DE CENTRO SOCIOCULTURAL y DEMOLICIÓN DE EDIFICACIÓN EXISTENTE

SITUACION, PLAZA DO CONCELLO-PASEO CASTELAO, s/n. CANGAS DO MORRAZO.
 PROMOTOR, AYUNTAMIENTO DE CANGAS DO MORRAZO
 PLANO, INSTALACION DE VENTILACIÓN. PLANTA SOTANO

ESCALA 1:100

IV01