CERRAJERÍA: LAMAS FIJAS DE ACERO GALVANIZADO Y PINTADO

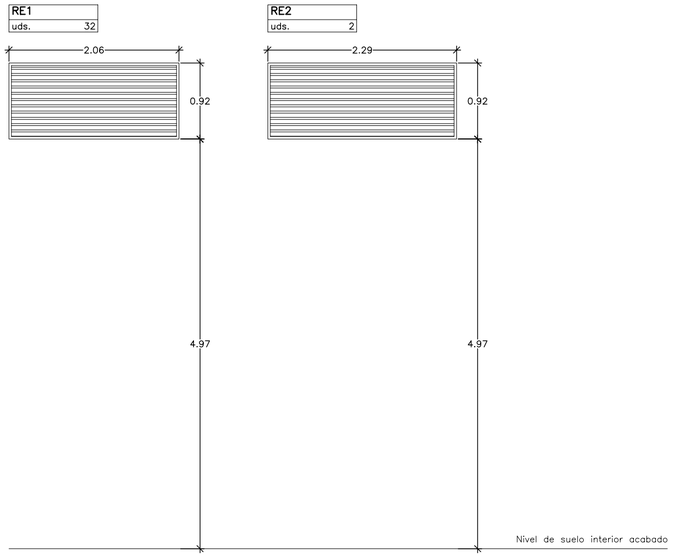

NOTA: en la fachada ESTE las rejillas tipo RE1 estarán colocadas a cota +2,51 m.

PLANTA COTA +5,5, escala 1:200

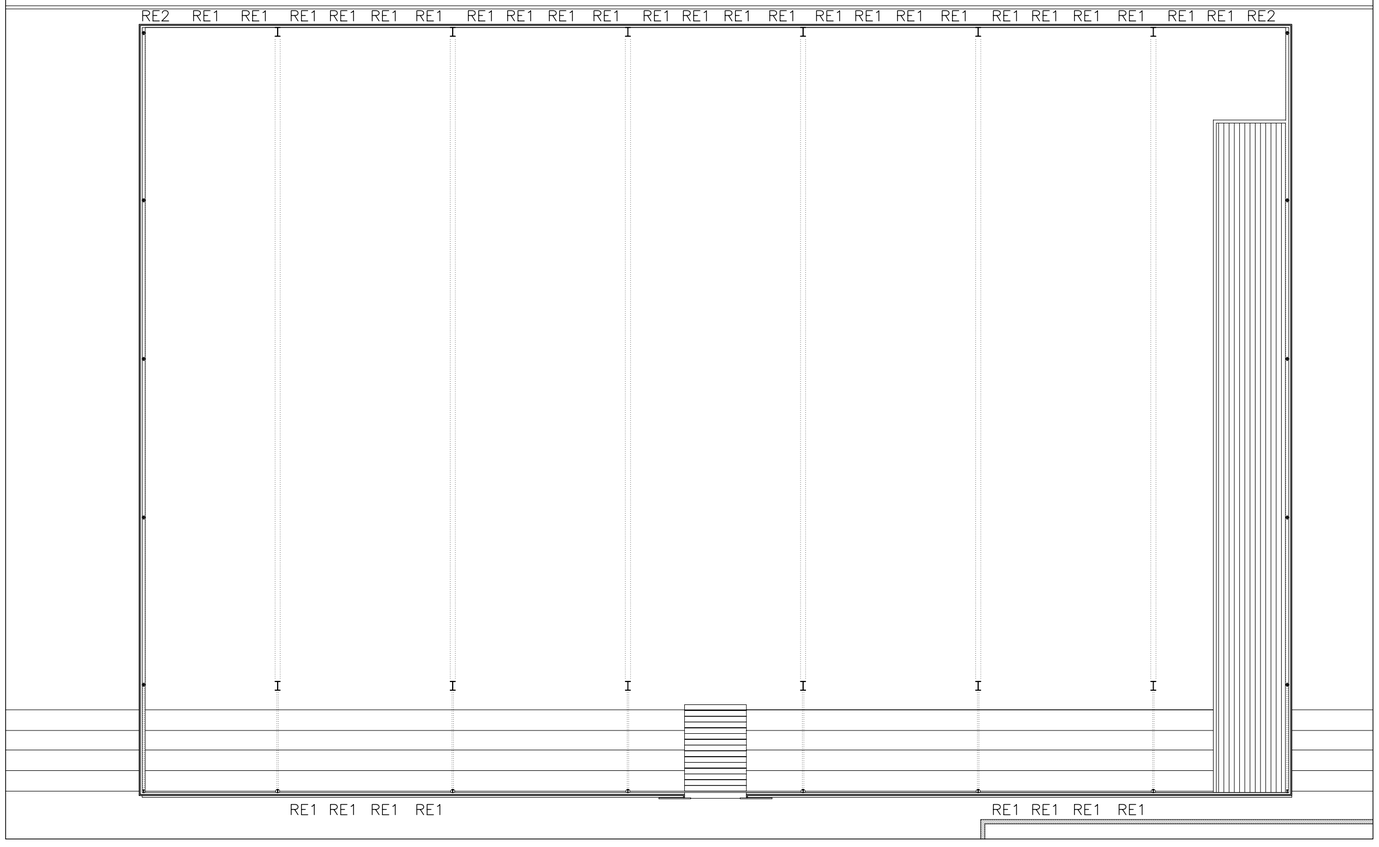

VD102394.1
19/04/2010
Galicia COAG Colexio Oficial de Arquitectos de Galicia
VISADO
ÓS EFECTOS REGULAMENTARIOS

PROYECTO BÁSICO Y DE EJECUCIÓN DE REHABILITACIÓN DE PABELLÓN DEPORTIVO

localización:
rúa Tobal S/N, parroquia de Darbo, Concello de Cangas, Pontevedra

fecha:
abril 2010

promotor:
Concello de Cangas
CONCELLO DE CANGAS

escala:
A2_1:200, 1:50

plano:
memoria de cerrajería

nº plano:
MC02

basamento
arquitectura e ingeniería s.l.p.

arquitecto:
susana rodríguez paz